

**MUNICIPALIDAD DE  
VILLA PARANACITO**

**Villa Paranacito, 16 de Septiembre de 2011.-  
Ordenanza N° 16/2011 J.F M.V.P.-**

**VISTO:**

La nota número 111654 del Registro de Mesa de Entradas Municipal, y,

**CONSIDERANDO:**

Que mediante la misma la Sra. González Sonia Noemi solicita se considere la factibilidad de otorgarle un terreno para la instalación de una vivienda para albergue de su grupo familiar.-

Que expresa además entre otros conceptos que dicho pedido obedece en virtud a que en la actualidad esta habitando una casa alquilada y debe desocupar en breve plazo.-

Que la peticionante manifiesta contar con una vivienda, pero se ve imposibilitada dado lo precario de su situación económica en acceder por sus propios medios a un terreno donde poder instalar la vivienda.-

Que analizada tal situación por esta Honorable Junta de Fomento se decide acceder a lo peticionado por la Sra. González Sonia Noemi, otorgándole en carácter de donación un lote de una superficie aproximada de 162 m<sup>2</sup>, sito en el sector aledaño al Barrio 15 Viviendas IAPV- calle Los Cipreses, para ser destinada a la instalación de una vivienda para albergue de su grupo familiar.-

**Por ello:**

**LA JUNTA DE FOMENTO DE VILLA PARANACITO  
ORDENA:**

**ARTICULO 1º: DONAR** con cargo a la instalación de una vivienda unifamiliar dentro del plazo de dos años a partir de la notificación pertinente, a favor de la Sra. González Sonia Noemi, DNI. N° 18.502.017, el lote identificado como número "3" - según anteproyecto realizado por la Oficina Técnica Municipal, de una superficie aproximada de 162 m<sup>2</sup>, sito en el sector aledaño al Barrio 15 Viviendas IAPV- calle Los Cipreses

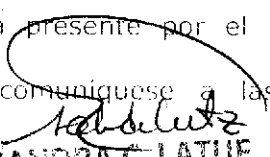
**ARTICULO 2º: ESTABLECER** que la donación se encontrará sujeta inexcusablemente al cumplimiento de las siguientes condiciones: **a)** Residir de permanente en el inmueble el núcleo familiar que conforman los distintos integrantes; **b)** No permitir la transferencia bajo ninguna forma o modo del inmueble, debiendo afectarse de permanente a casa habitación.-

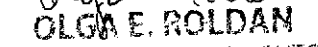
**ARTICULO 3º: DISPONER** que la donación con cargo contemplada en los artículos precedentes será objeto de revocación por parte de la Junta de Fomento, si a juicio de ésta, la beneficiaria destinare el predio a fines distintos a los contemplados anteriormente, no pudiendo ésta interponer recursos en contrario, condición que será debidamente notificada a la beneficiaria, girándose un original de su aceptación a la Asesoría Legal para resguardo y archivo.-

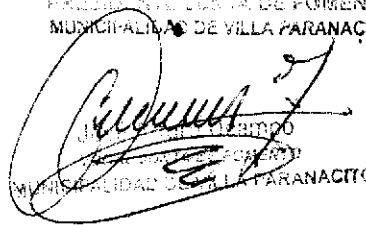
**ARTIUCLO 4º: REFRENDESE** la presente por el Secretario de Actas de la Junta de Fomento


**ARTICULO 5º: REGISTRESE**, comuníquese a las áreas involucradas, notifíquese y oportunamente archívese.-

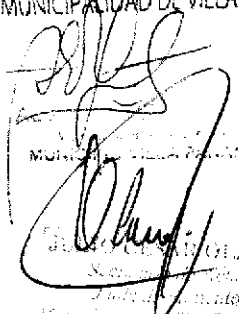
  
PRESIDENTE JUNTA DE FOMENTO  
MUNICIPALIDAD DE VILLA PARANACITO

  
VICEPRESIDENTE JUNTA DE FOMENTO  
MUNICIPALIDAD DE VILLA PARANACITO

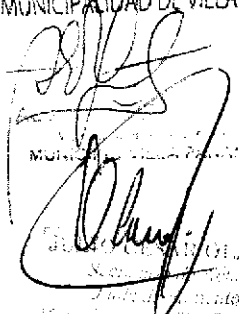
  
VOCAL JUNTA DE FOMENTO  
MUNICIPALIDAD DE VILLA PARANACITO

  
SECRETARIO DE ACTAS  
MUNICIPALIDAD DE VILLA PARANACITO

  
VOCAL JUNTA DE FOMENTO  
MUNICIPALIDAD DE VILLA PARANACITO

  
VOCAL JUNTA DE FOMENTO  
MUNICIPALIDAD DE VILLA PARANACITO

  
VOCAL JUNTA DE FOMENTO  
MUNICIPALIDAD DE VILLA PARANACITO

  
VOCAL JUNTA DE FOMENTO  
MUNICIPALIDAD DE VILLA PARANACITO

# PROPUESTA LOTEO PARA VIVIENDAS SOCIALES

ORDENANZA N° 16/2011 J.F.M.V.P.

## LAGO

LOTE 03 - GONZALEZ SONIA NOEMI DNI 18.502.017

Sup. aprox.=162m<sup>2</sup>

calle a abrir

Godoy

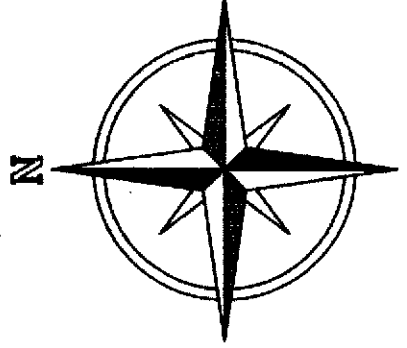
CALLE DEL LAGO PROYECTADA

Los Cipreses

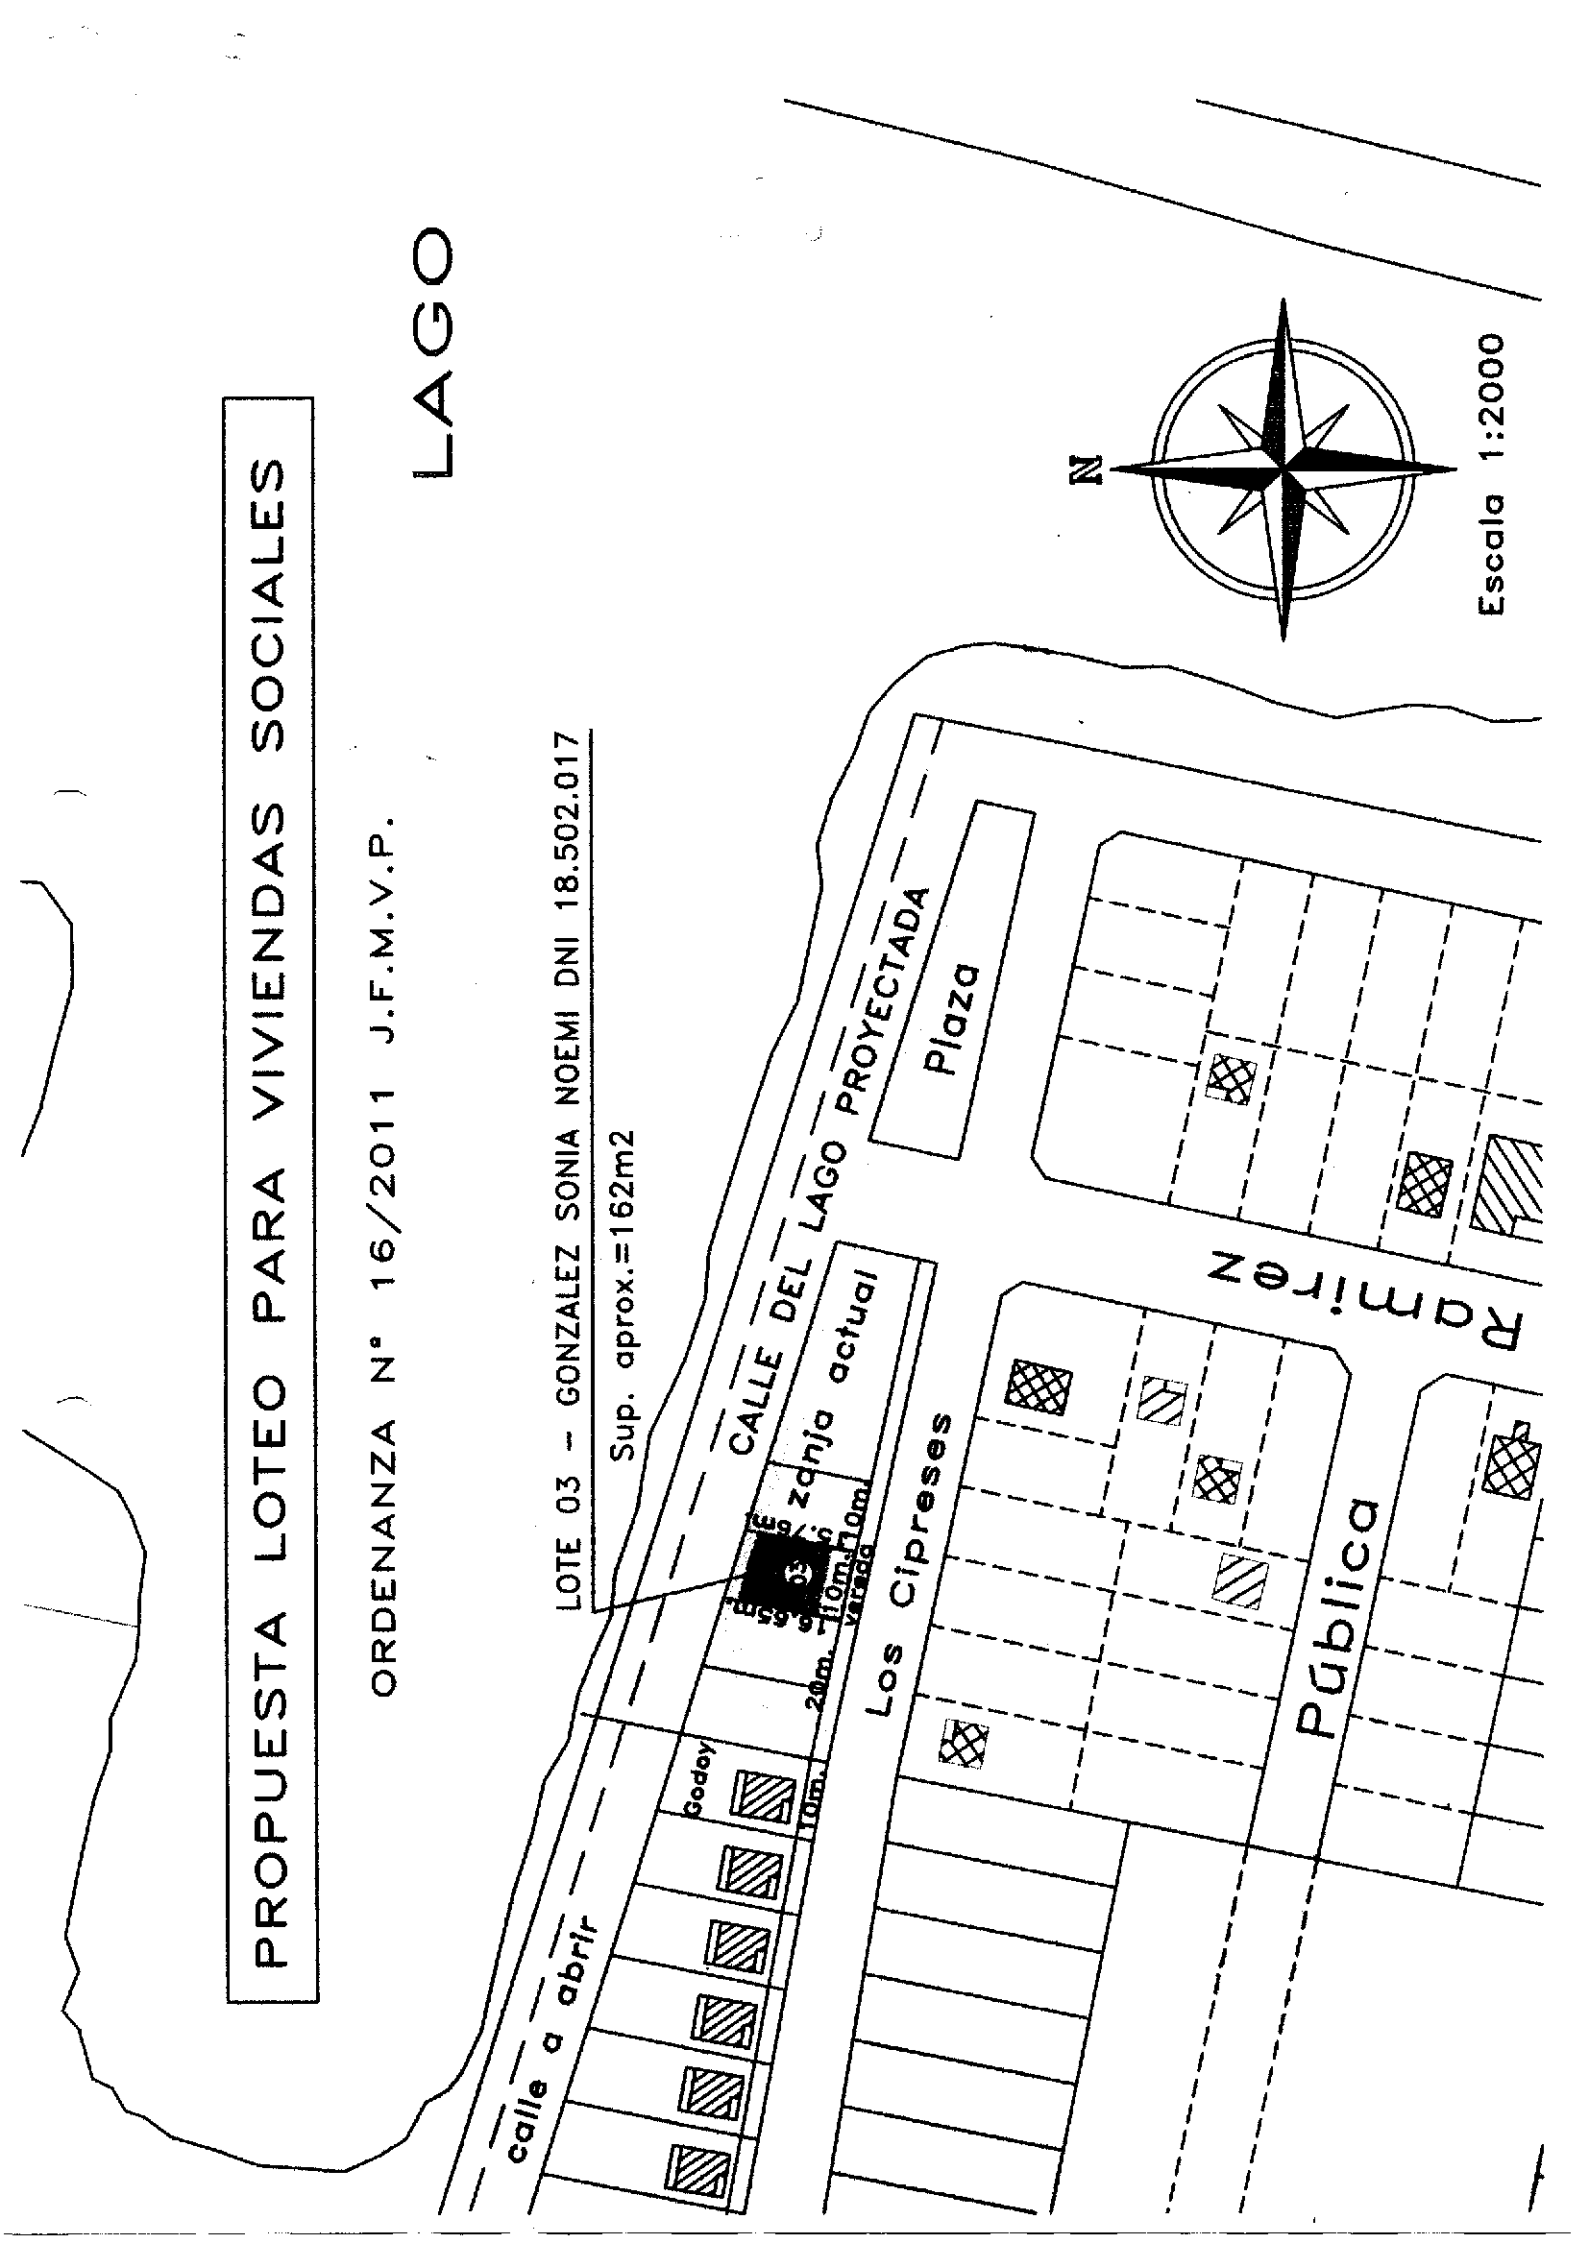
Plaza

Ramirez

Pública



Escala 1:2000



Maria del Carmen Tolber  
PRESIDENTE JUNTA DE FOMENTO  
MUNICIPALIDAD DE VILLA PARANACITO

PABLO ROBERTO  
VOCAL JUNTA DE FOMENTO  
MUNICIPALIDAD DE VILLA PARANACITO

Jorge E. Padden  
SECRETARIO  
MUNICIPALIDAD DE VILLA PARANACITO

Jose  
VOCAL JUNTA DE FOMENTO  
MUNICIPALIDAD DE VILLA PARANACITO

PABLO ROBERTO  
VOCAL JUNTA DE FOMENTO  
MUNICIPALIDAD DE VILLA PARANACITO

Julio Cesar  
SECRETARIO  
MUNICIPALIDAD DE VILLA PARANACITO

Julio Cesar  
SECRETARIO  
MUNICIPALIDAD DE VILLA PARANACITO